BRANCA Sandro
Architecte ETS
12 ch. des Colombettes - 1202 Genève
Natel: +41 79 433 09 83
sandro.branca@bluewin.ch
CAMAC N° 4050

ASSAINISSEMENT ET AGRANDISSEMENT D'UN CONCEPT EQUESTRE

Commune: 1401 - Yverdon	Propriétaire:	Parcelle: 3041	Impact Equipement Sàrl
Adresse: Rue des Moulins 200	Centre Equestre Yverdon-Les-Bains SA		Route d'Yverdon 1
DOSSIER: AUTORISATION	BATIMENT A	2 JUILLET 2015	CH - 1445 Vuiteboeuf / VD
SM / 482 -100	REZ-DE-CHAUSSEE	Echelle : 1/100	www.agrotel.ch Tél: +41 (0) 24 425 57 00

Ce plan ne peut être utilisé à des fins commerciales, ni transmis, ni copié par des tiers sans l'autorisation écrite de IMPACT Equipements Sàrl, ou du bureau d'architecte Sandro Branca.

Indice	Date	Modification
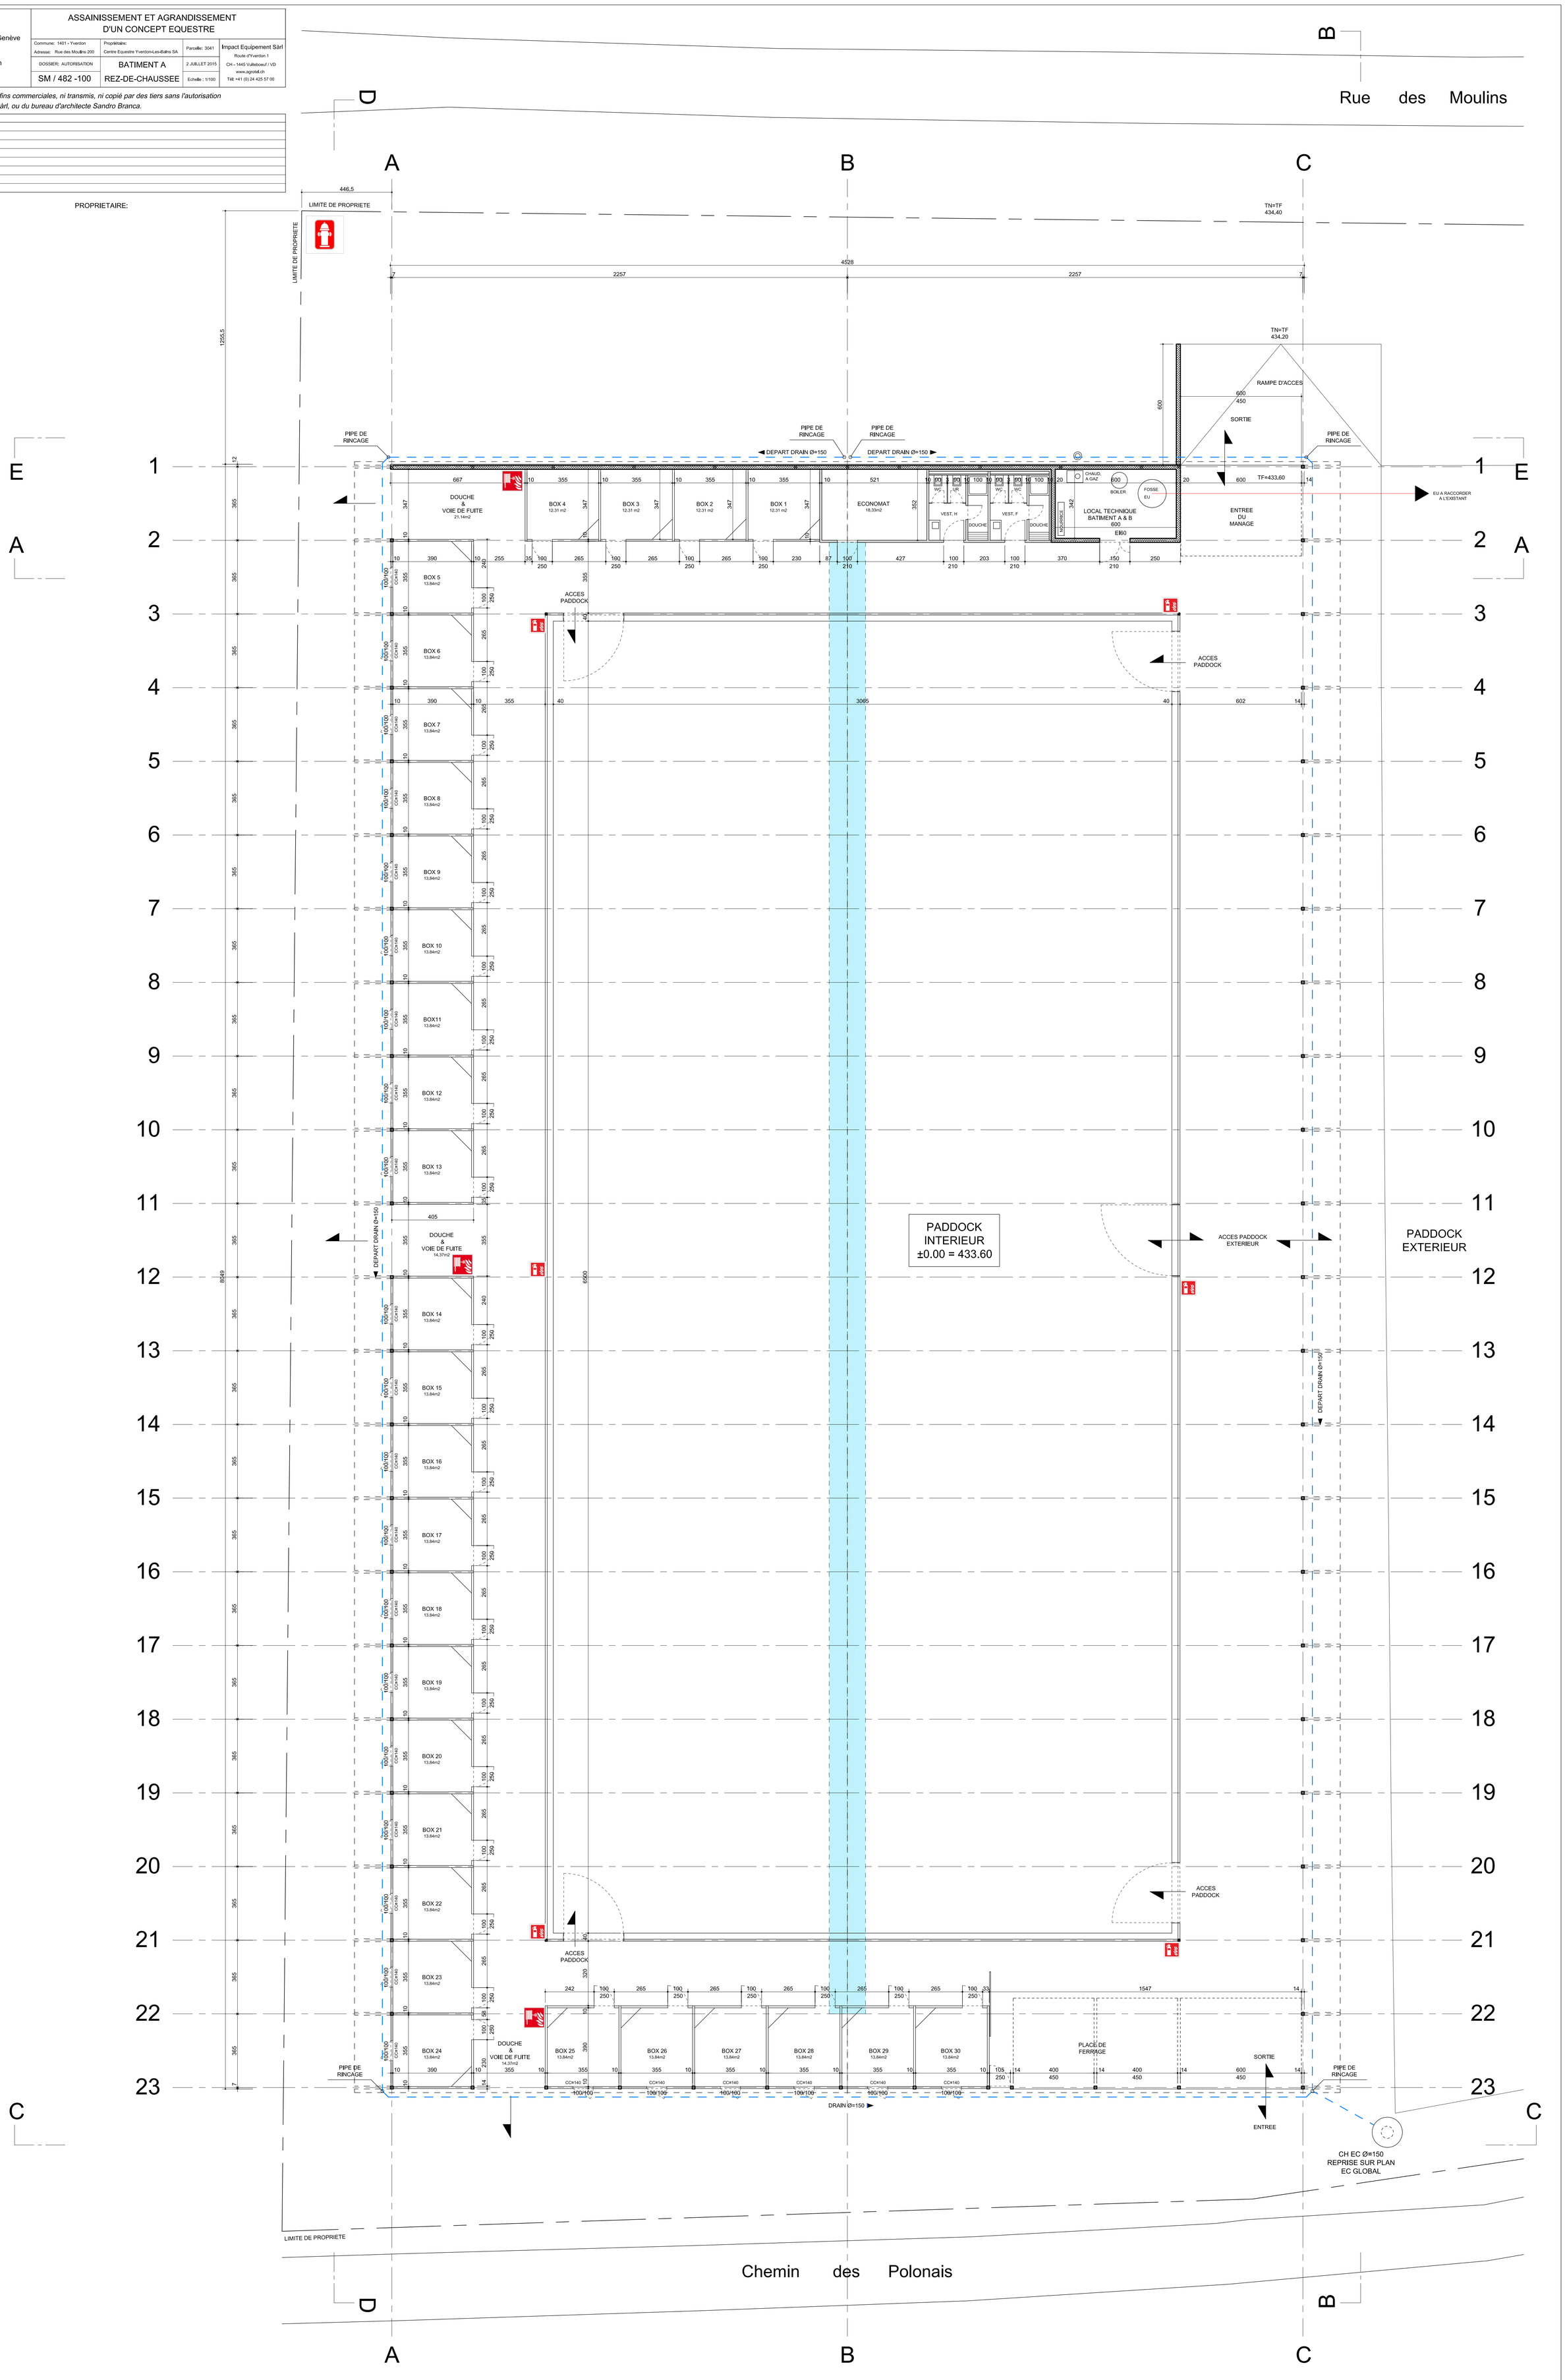
ARCHITECTE: PROPRIETAIRE: